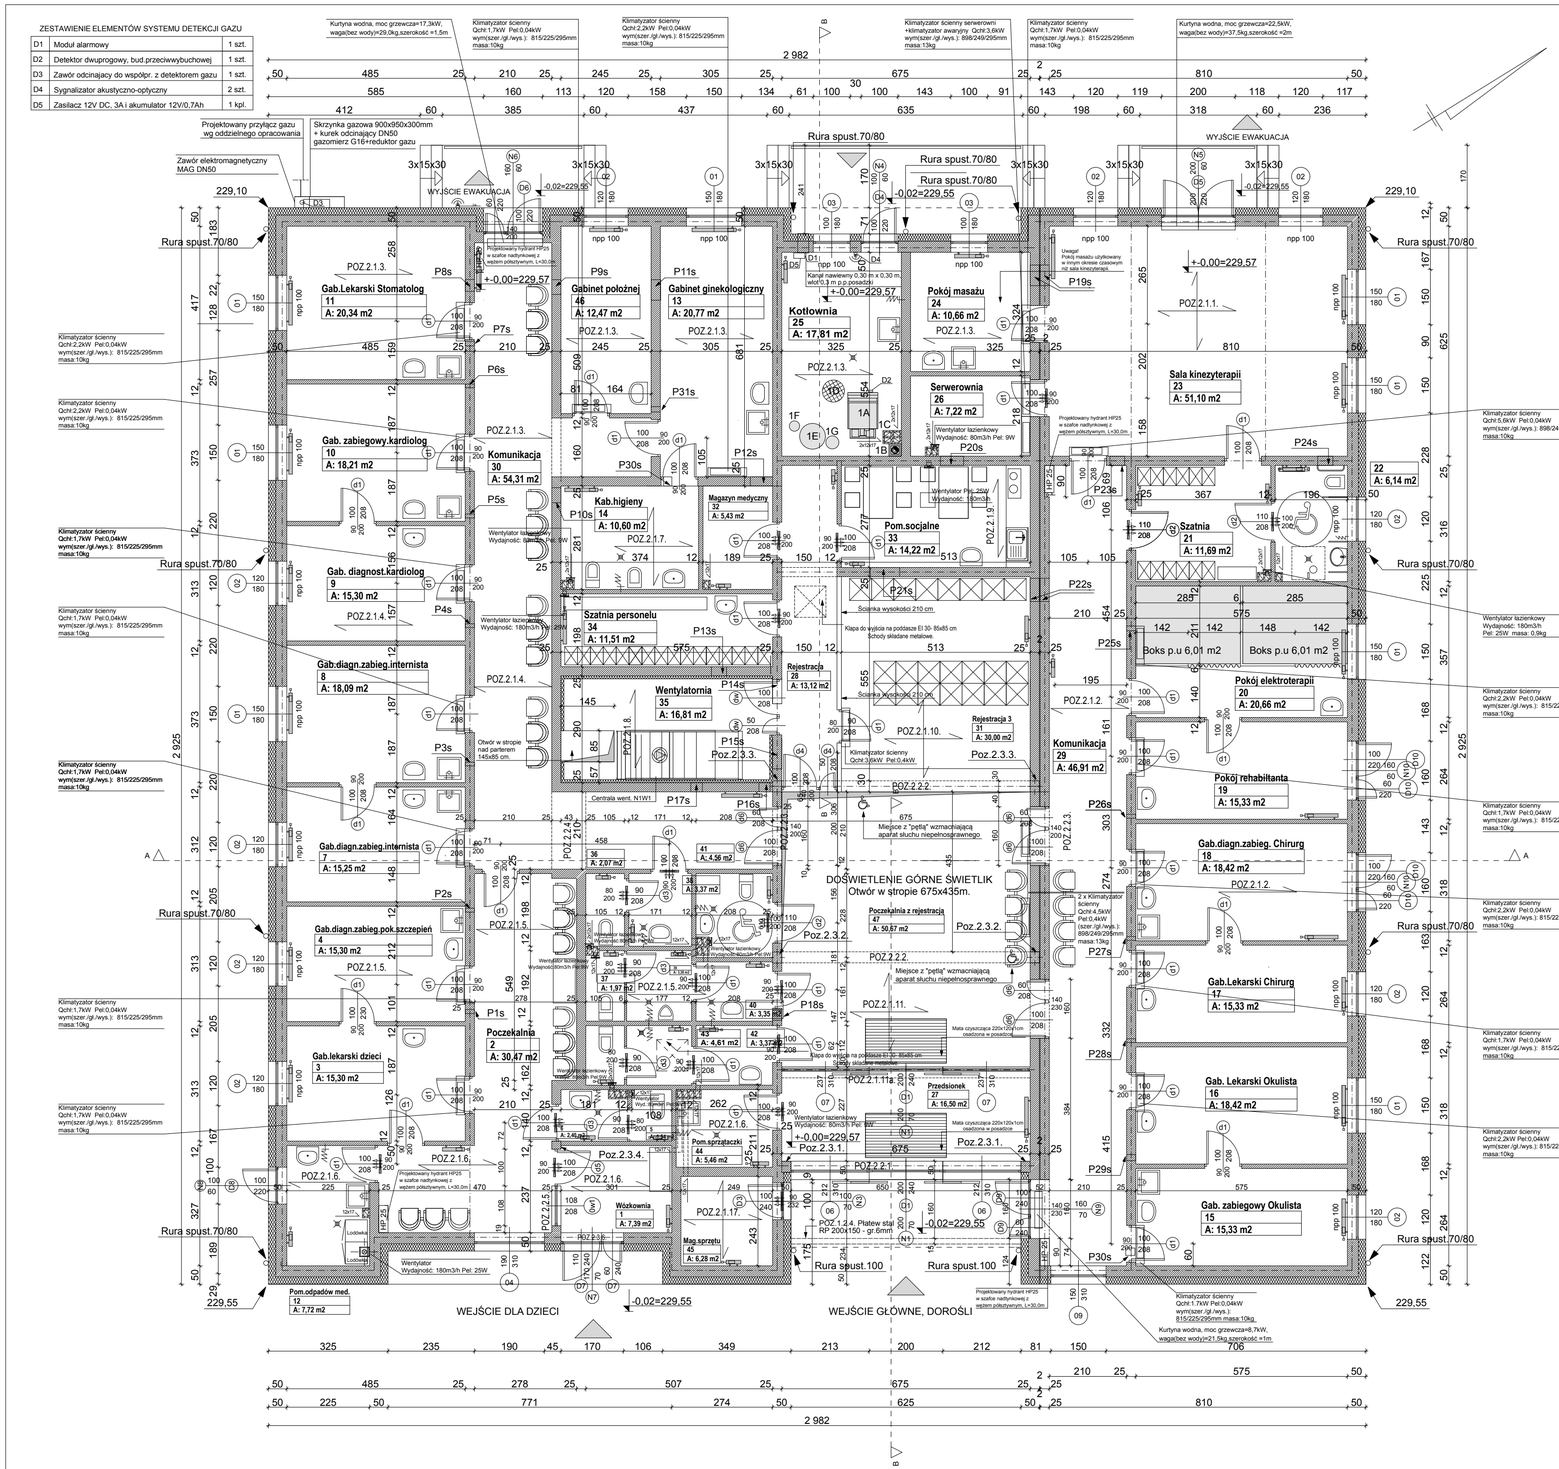

OŚRODEK ZDROWIA W PILCHOWICACH
RZUT PARTERU 1:100
Powierzchnia użytkowa budynku 717,20 m2
Powierzchnia zabudowy 842,52 m2

PRZEBICIA DLA WENTYLACJI MECHANICZNEJ I KLIMATYZACJI W ŚCIANACH KONSTRUKCYJNYCH.

1. Średnica 18 cm spód otworu 308cm nad posadzką.
2. Średnica 18 cm spód otworu 308cm nad posadzką.
3. Średnica 18 cm spód otworu 307cm nad posadzką.
4. Średnica 18 cm spód otworu 305cm nad posadzką.
5. Średnica 18 cm spód otworu 302cm nad posadzką.
6. Średnica 18 cm spód otworu 302cm nad posadzką.
7. Średnica 18 cm spód otworu 300cm nad posadzką.
8. Otwór sxh-32x23 cm spód otworu 298cm nad posadzką.
9. Otwór sxh-48x23 cm spód otworu 298cm nad posadzką.
10. Otwór sxh-48x28 cm spód otworu 298cm nad posadzką.
11. Otwór sxh-62x30 cm spód otworu 298cm nad posadzką.
12. Otwór sxh-62x30 cm spód otworu 298cm nad posadzką.
13. Otwór sxh-48x28 cm spód otworu 300cm nad posadzką.
14. Otwór sxh-78x28 cm spód otworu 290cm nad posadzką.
15. Otwór sxh-88x43 cm spód otworu 286cm nad posadzką.
16. Otwór sxh-30x30 cm spód otworu 237cm nad posadzką.
17. Otwór sxh-40x30 cm spód otworu 298cm nad posadzką.
18. Otwór sxh-32x28 cm spód otworu 298cm nad posadzką.
19. Otwór sxh-62x31 cm spód otworu 298cm nad posadzką.
20. Otwór sxh-71x30 cm spód otworu 298cm nad posadzką.
21. Otwór sxh-88x42 cm spód otworu 287cm nad posadzką.
22. Otwór sxh-71x35 cm spód otworu 295cm nad posadzką.
23. Otwór sxh-48x28 cm spód otworu 300cm nad posadzką.
24. Otwór sxh-48x31 cm spód otworu 298cm nad posadzką.
25. Średnica 21 cm spód otworu 309cm nad posadzką.
26. Średnica 18 cm spód otworu 310cm nad posadzką.
27. Średnica 18 cm spód otworu 310cm nad posadzką.
28. Średnica 18 cm spód otworu 310cm nad posadzką.
29. Średnica 24 cm spód otworu 303cm nad posadzką.
30. Średnica 28 cm spód otworu 304cm nad posadzką.
31. Otwór 25 x25 cm.
32. Średnica 18 cm.

Uwaga!

1. Drzwi

dla wszystkich drzwi oprócz wymiaru zewnętrznego podano drugi wymiar : światło przejścia po pełnym otwarciu skrzydła.W wypadku stosowania innych materiałów iprofili niż przyjęte należy bezwzględnie zachować światło przejścia drzwi. Dla drzwi dwuskrzydłowych i półtora skrzydłowych przynajmniej jedno skrzydło winno mieć 90 cm po pełnym otawarciu. Wszystkie drzwi dwuskrzydłowe po pełnym otwarciu powinny mieć światło przejścia minimum 140 cm.
Sa to wymogi konieczne i bezwzględne do wykonania przez Wykonawcę stolarki.

2. N1W1

Centrala wentylacyjna N1W1, Vn=4990m3/h, Vw=4365m3/h, Pel: 4,4kW, masa: 766kg
Qgrz: 24,1kW, Qchł: 22,7 kW

3. Obudowa kanałów wentylacyjnych.

Obudowa przy pomocy płyt GKB gr. 12,5 mm na konstrukcji systemowej tylko przewodów wentylacji mechanicznej bez obniżania wysokości pomieszczeń.

4. Wyposażenie kotłowni.

1A.Kocioł gazowy moc 139kW, waga:458kg szer. 1336 mm, dł 820mm, h=1823 mm Vg=14,1m /h.
1B. Komin spalinowy D160mm
1C. 4x Kanał wywiewny grawitacyjny 120x170mm
1D. Projektowana studzienka schładzająca D600mm głębokość 1,0m
1E. Zasobnik c.w.u. waga: 100kg
1F. Przeponowe naczynie wzbiorcze dla instalacji o pojemności 25l
1G.Przeponowe naczynie wzbiorcze dla c.w.u. o pojemności 33l.

5.Wytłumienie akustyczne wentylatorni.

Ściany pomieszczenia wentylatorni oraz sufit wykleić płytami ze szkła piankowego grubości 8 cm. Do klejenia stosować materiały systemowe producenta izolacji.

PRACOWNIA PROJEKTOWA MGR INŻ.ARCH. TERESA OKOWIŃSKA
33-300 NOWY SĄCZ UL.GUCWY 9 tel.018 4427647
okowinskaarch@rtk.net.pl

Temat	**OŚRODEK ZDROWIA W PILCHOWICACH**	Data 08. 2018 r.
Adres	**URZĄD GMINY W PILCHOWICACH UL. DAMROTA 6, 44-145 PILCHOWICE**	Nr proj.:347/2018
Inwestor	**GMINA PILCHOWICE**	+-0,00=229,57mnpm
Rodzaj projektu	**PROJEKT BUDOWLANY**	Skala 1:100
Nazwa rysunku	**RZUT PARTERU**	Nr.rysunku 2
Projektant	**mgr inż.arch.Teresa Okowińska upr.GAS.834/A-113/80**	Podpis
Opracowanie	**mgr inż.arch.Iga Okowińska**	Podpis
Sprawdzający	**mgr inż.arch.Jan Okowiński upr.GT VI 8386/76/76**	Podpis